


Comune di MOTTA BALUFFI

ferruccio quarenghi ingegnere		Via Amati 8 Cremona Tel. 0372.410810	
N. 496 Ordine Ingegneri della Provincia di Cremona		Partita Iva 00393800198	
Codice Fiscale QRN FRC 51R10 F771H		locallita' via delle Brede n. 3/5	
avviso 1	progetto PIANO DI LOTTIZZAZIONE INDUSTRIALE		scala 1: 2000
data GEN 2022	elaborato PLANIMETRIE DI INQUADRAMENTO		
	committente STORTI IMMOBILIARE SRL		

INQUADRAMENTO CATASTALE

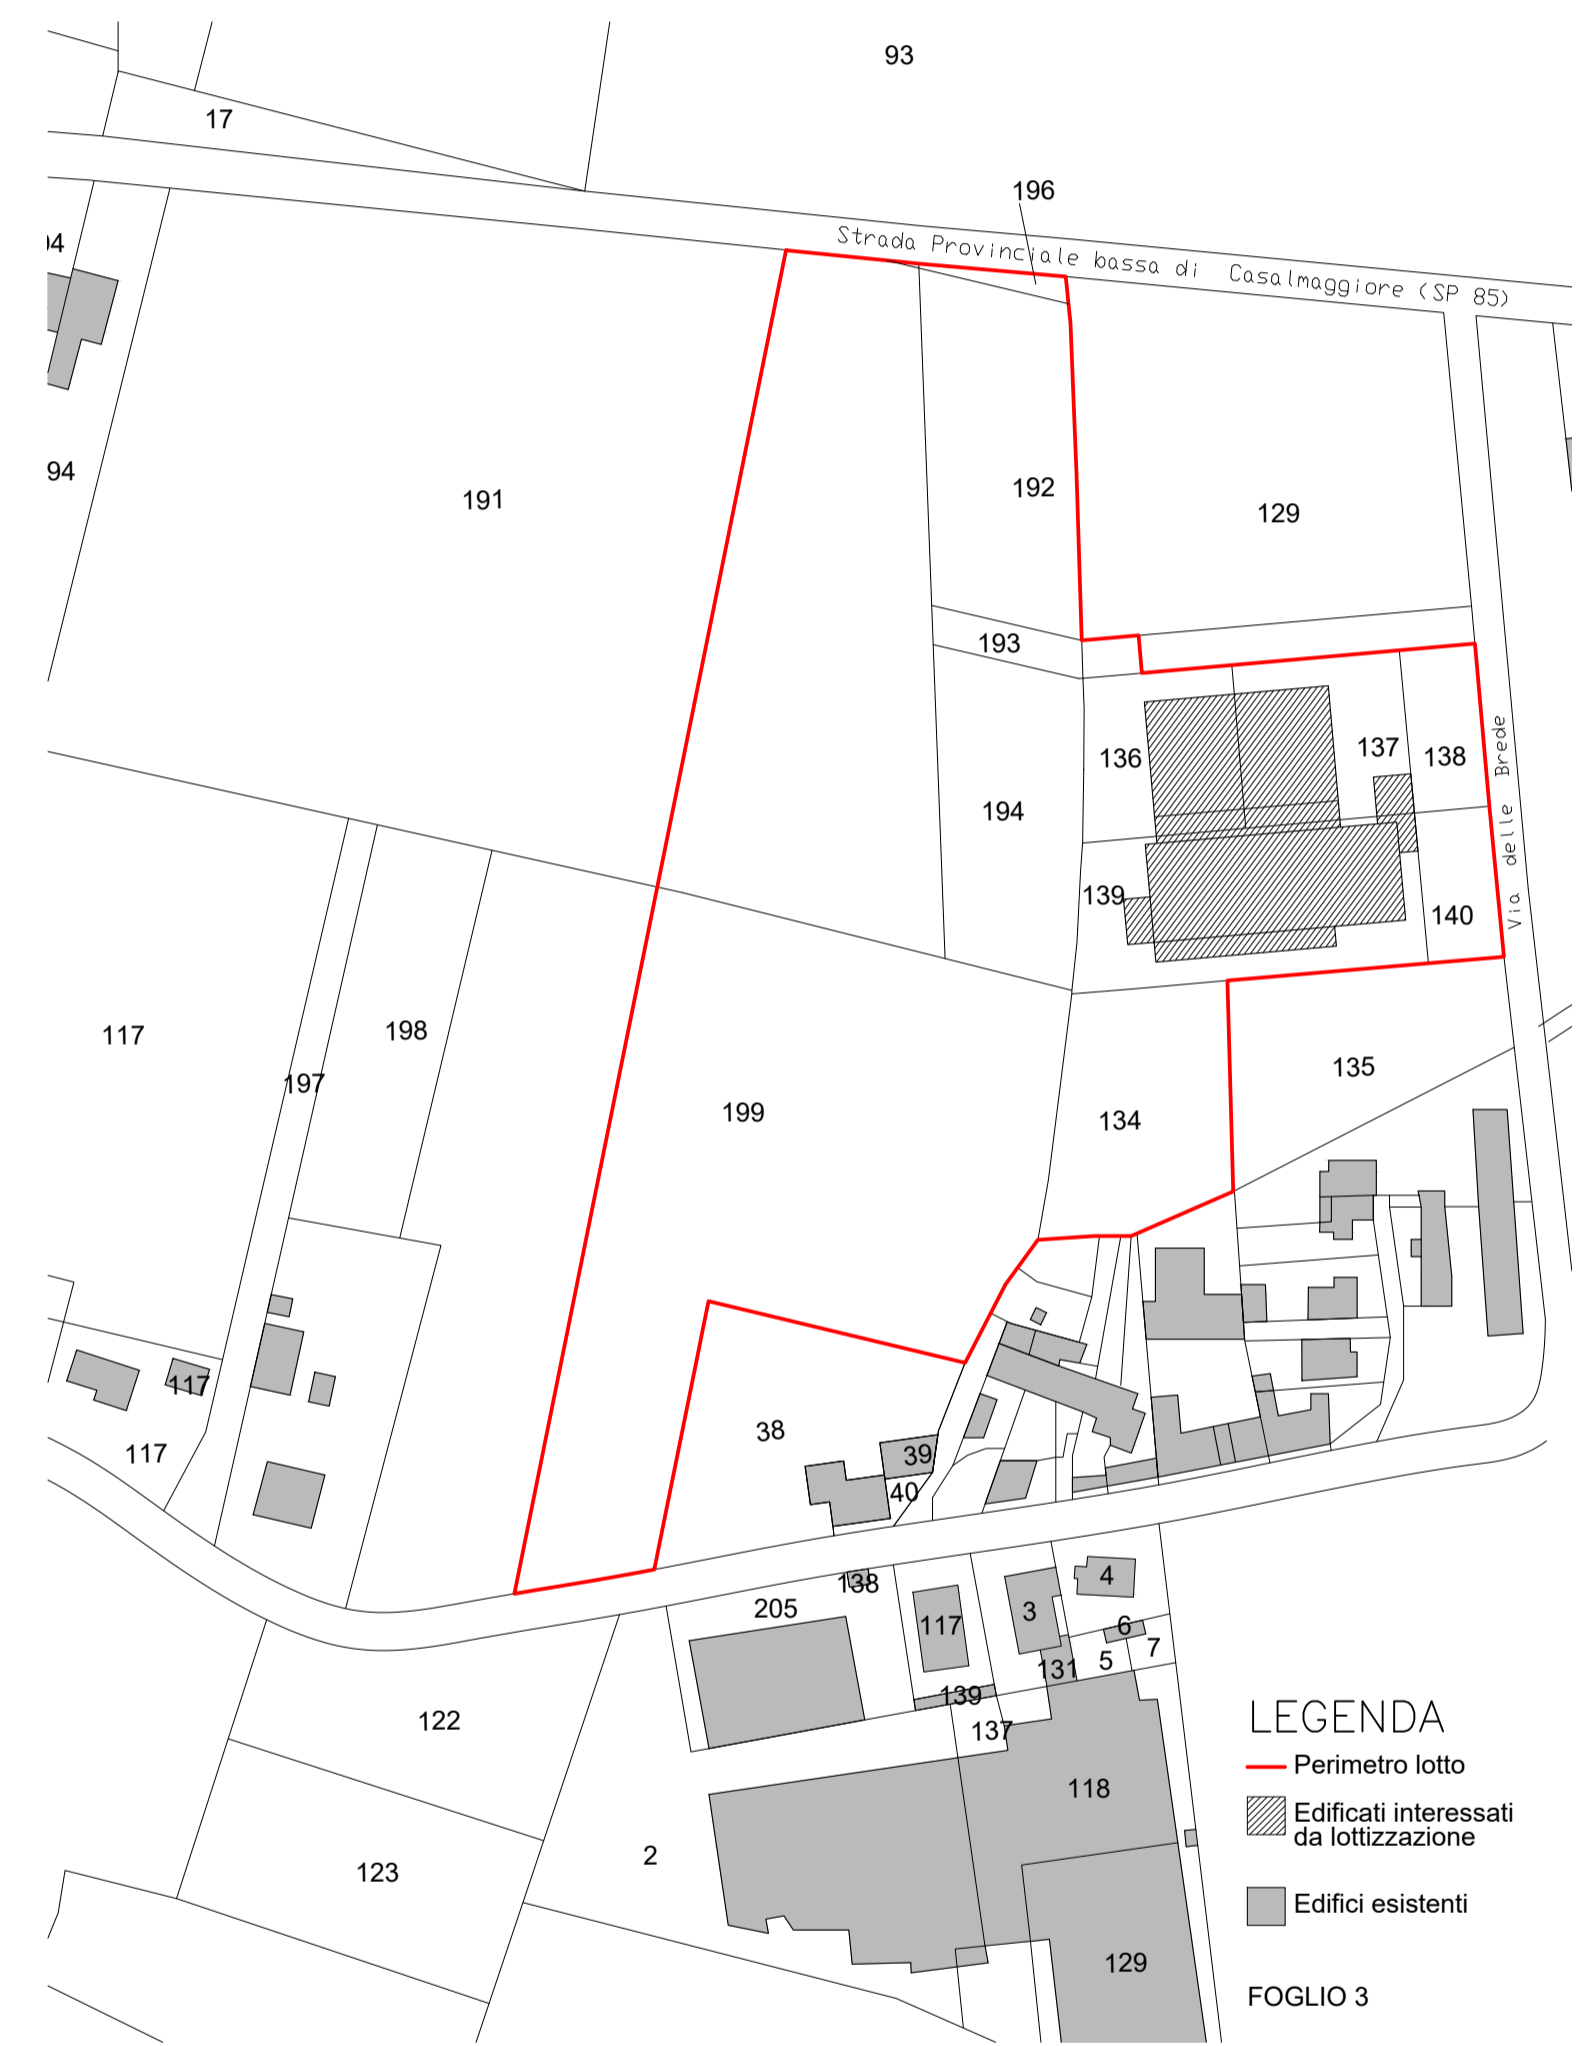


LEGENDA

- Perimetro lotto
- ▨ Edifici interessati da lottizzazione
- Edifici esistenti

FOGLIO 3

INQUADRAMENTO PGT

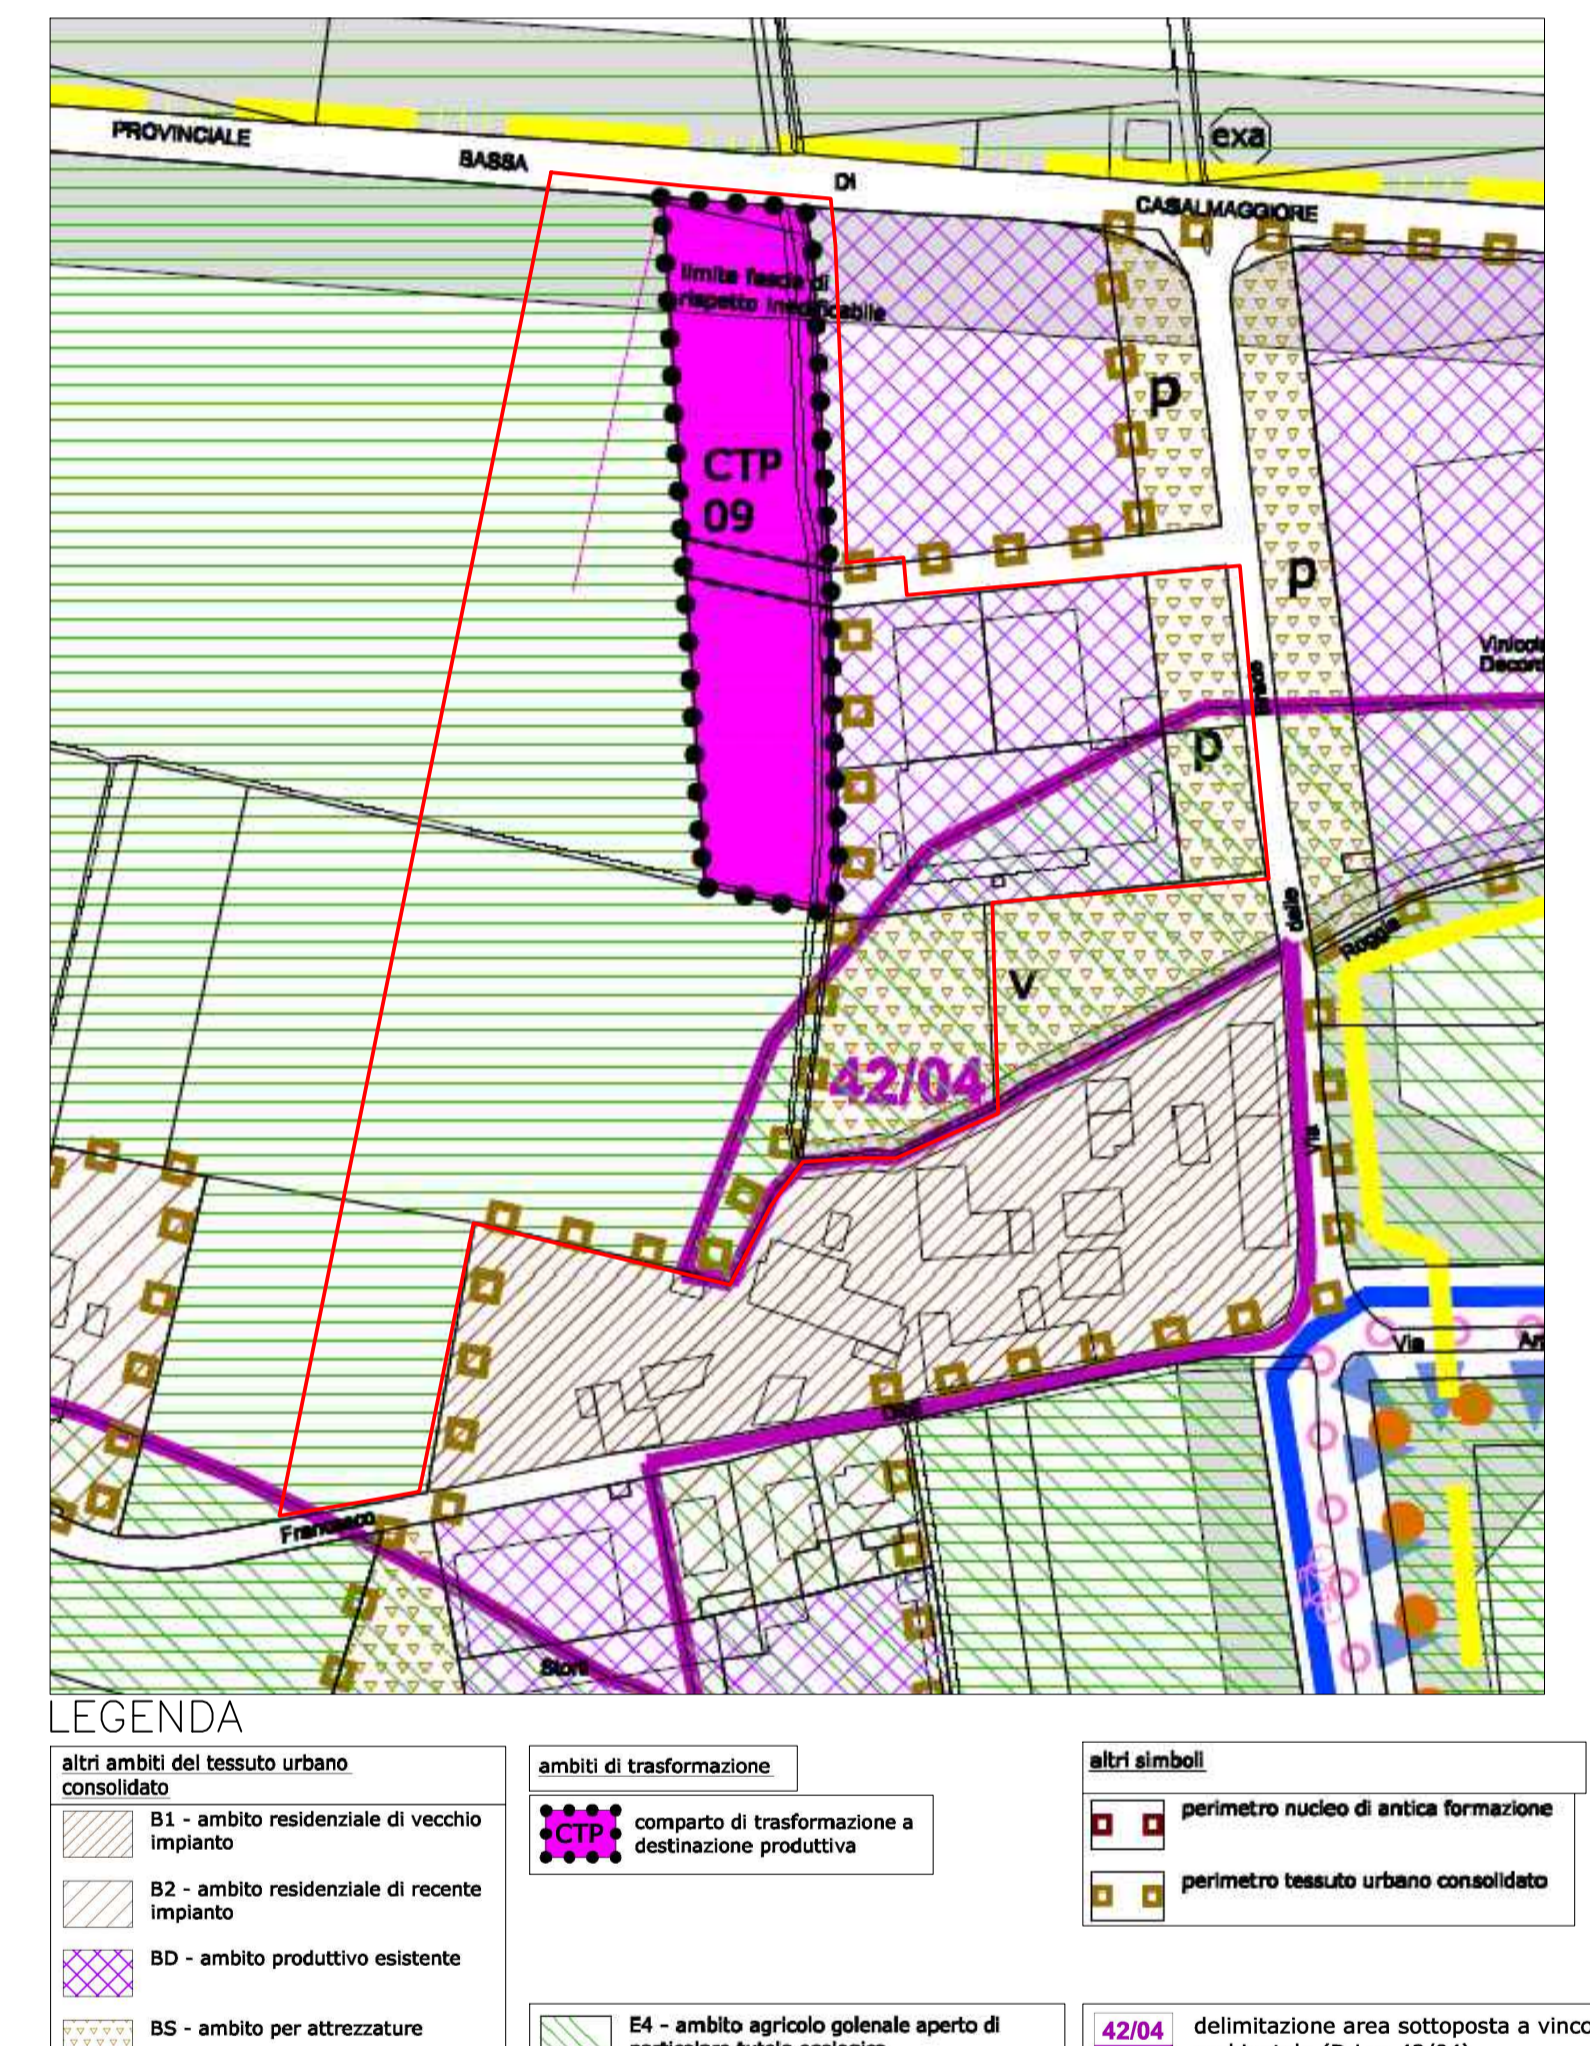

LEGENDA

<p>altri ambiti del tessuto urbano consolidato</p> <ul style="list-style-type: none"> B1 - ambito residenziale di vecchio impianto B2 - ambito residenziale di recente impianto BD - ambito produttivo esistente BS - ambito per attrezzature 	<p>ambiti di trasformazione</p> <ul style="list-style-type: none"> CTP comparto di trasformazione a destinazione produttiva 	<p>altri simboli</p> <ul style="list-style-type: none"> ▣ perimetro nucleo di antica formazione ▤ perimetro tessuto urbano consolidato
<ul style="list-style-type: none"> E4 - ambito agricolo generale aperto di particolare tutela ecologica 	<ul style="list-style-type: none"> 42/04 delimitazione area sottoposta a vincolo ambientale (D.Lgs 42/04) 	

INQUADRAMENTO TERRITORIALE



LEGENDA

- Perimetro lotto

N
SCALA 1:2000