


LEGENDA


- Perimetro intervento
- Perimetro piano attuativo (lottizzazione)
- Rete acque meteoriche pubbliche e private
- Fognatura pubblica acque nere
- Fosso di laminazione acque meteoriche
- vasca di laminazione
- fognature interne diametro 25cm

Sezione fosso di laminazione

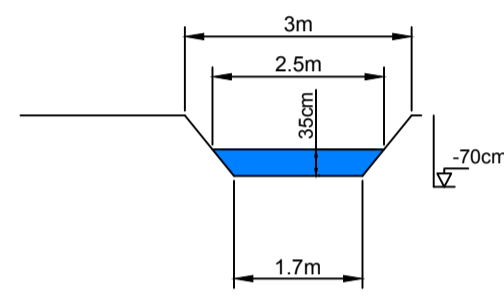

scala
1:100

Sezione vasca di laminazione

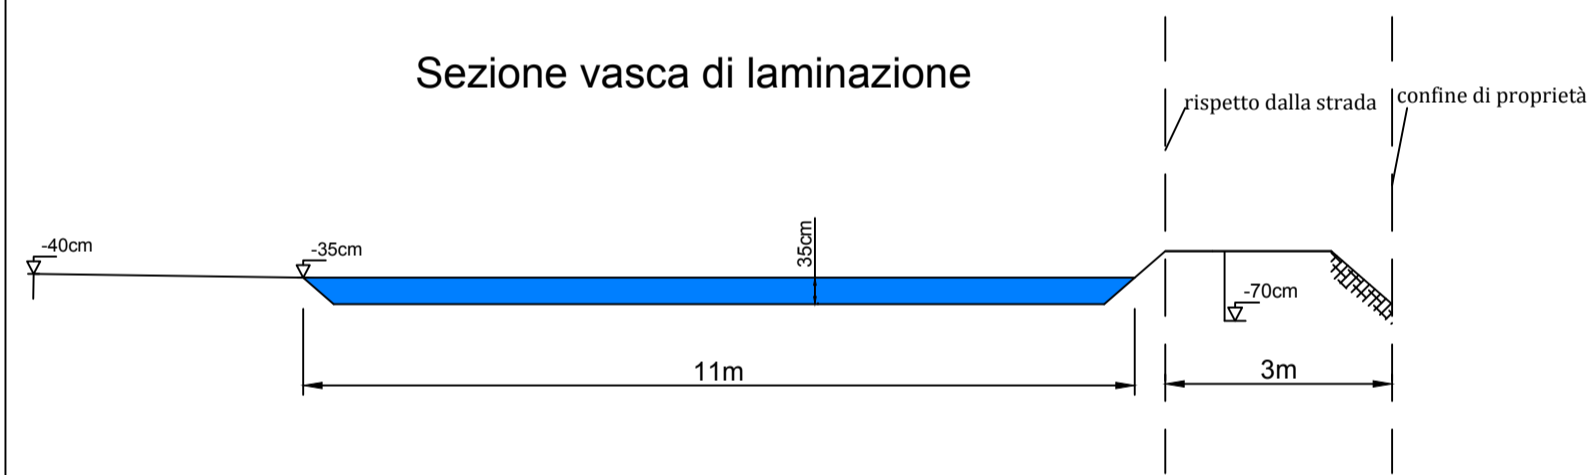

scala
1:100

Comune di
MOTTA BALUFFI



Ferruccio Quarenghi Ingegnere

N. 496 Ordine Ingegneri della Provincia di Cremona

Via Amati 8
Cremona
Tel. 0372.24430

Codice Fiscale QRN FRC 51R10 F771H

Partita Iva 00393800198

tavolo

3

progetto

PIANO DI LOTTIZZAZIONE INDUSTRIALE

località

Via delle Brede
n. 3/5

data

MAGGIO
2022

elaborato

PLANIMETRIA RETI FOGNARIE

scala

1:500

committente

STORTI IMMOBILIARE SRL

