




SEZIONE TRASVERSALE

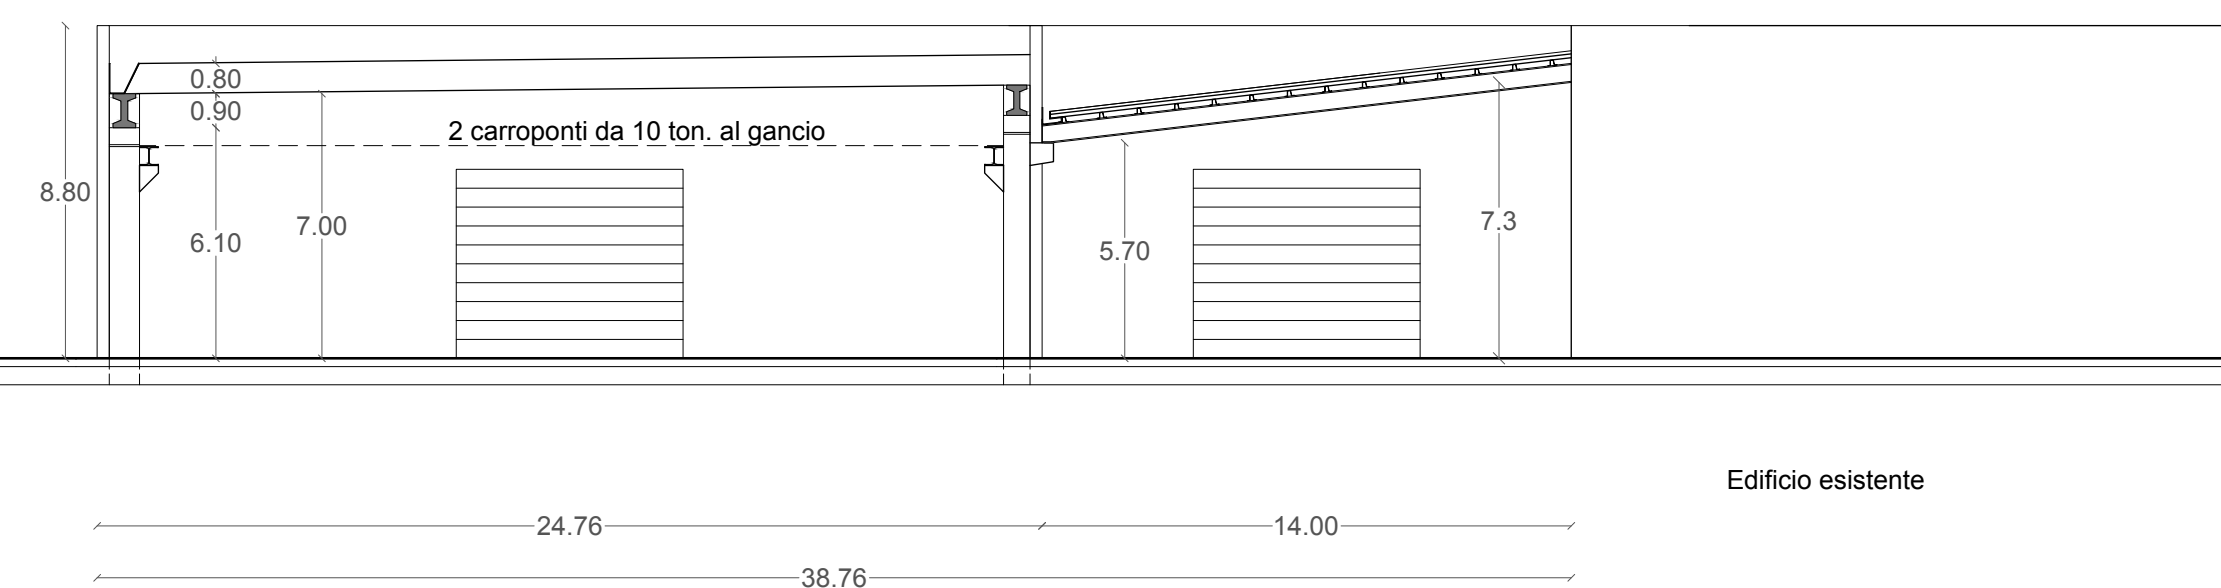


SEZIONE LONGITUDINALE

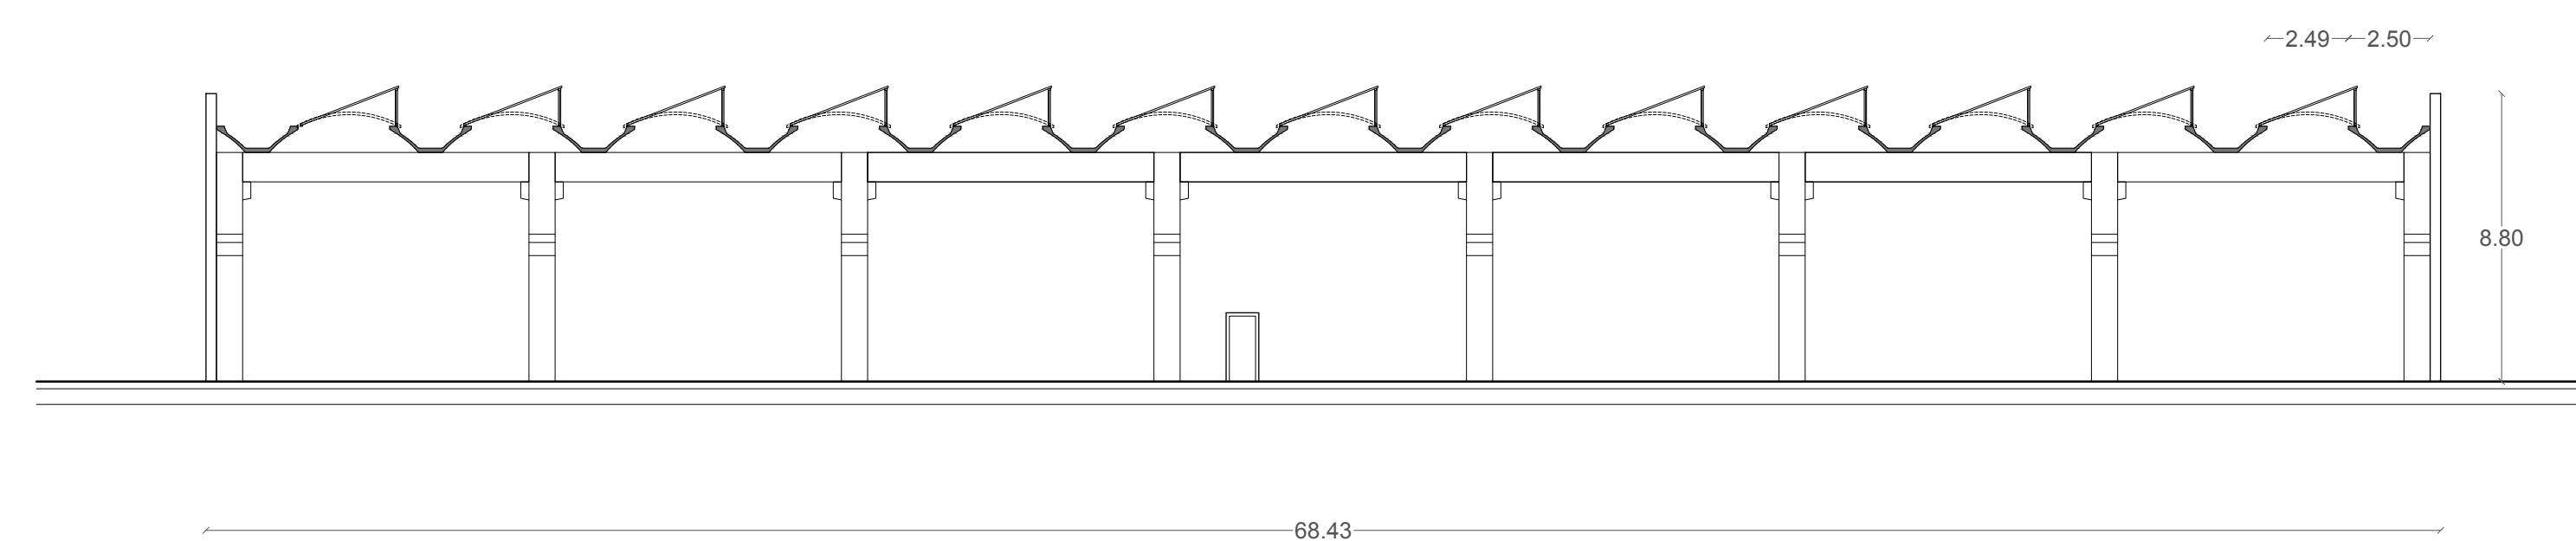


PROSPETTO SUD

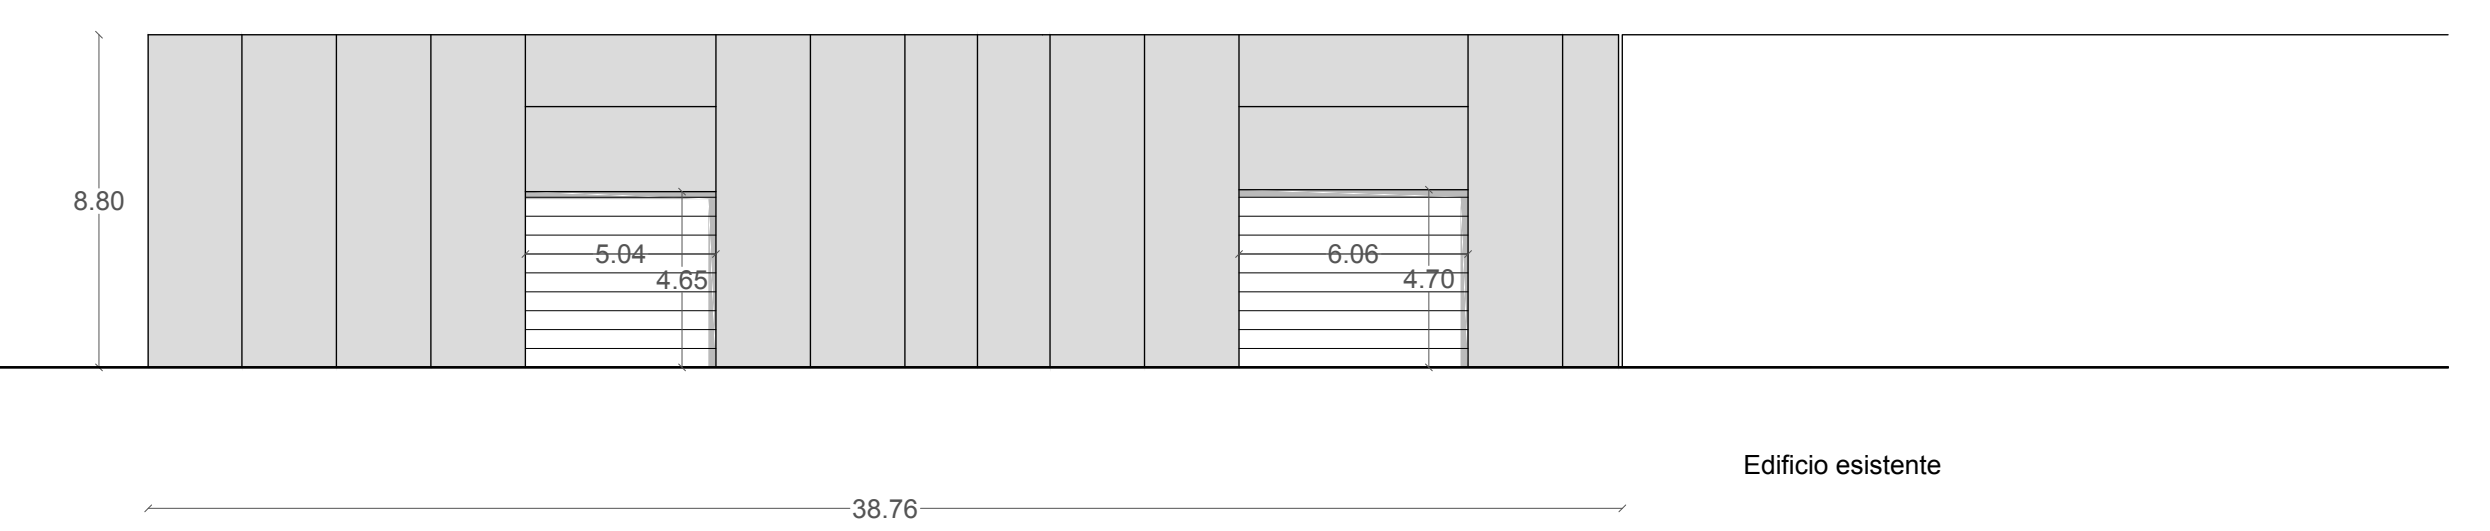

PROSPETTO NORD

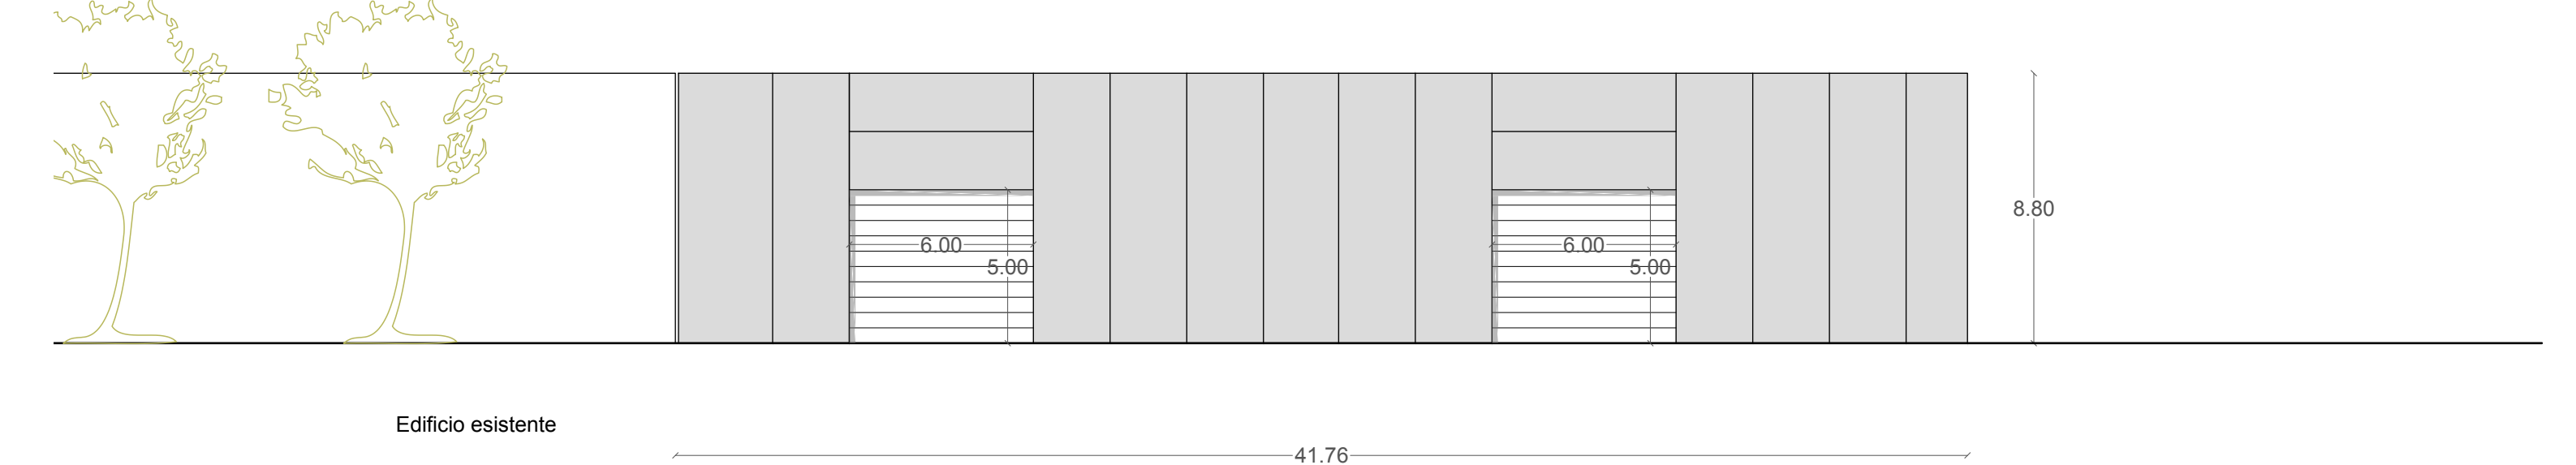

PROSPETTO OVEST

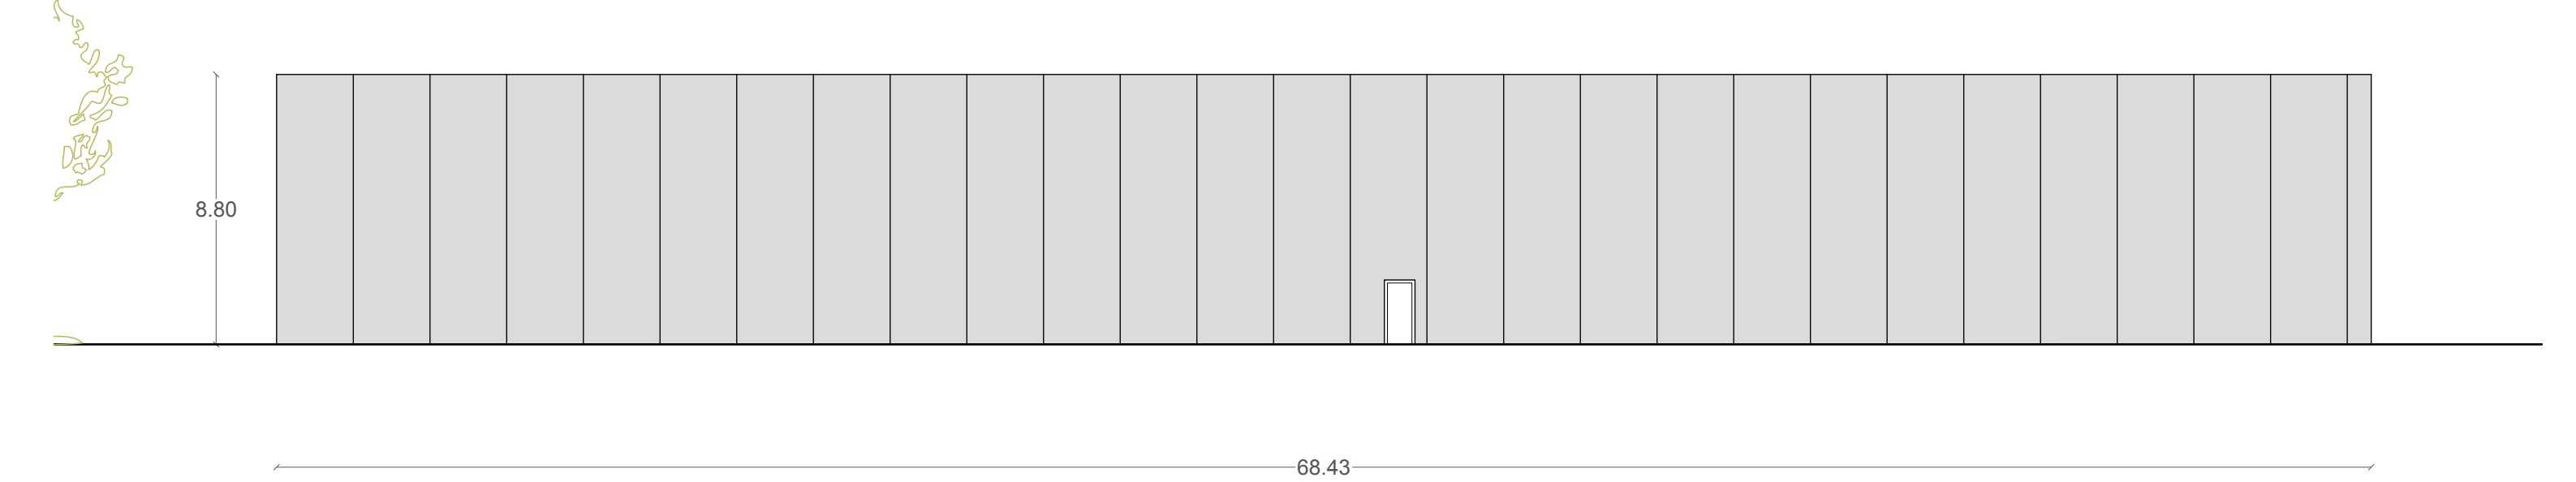

Comune di  
MOTTA BALUFFI

	ferruccio quarengi ingegnere		Via Anzani 8 Cremona Tel. 0372.410810	
	N. 496 Ordine Ingegneri della Provincia di Cremona			
	Codice Fiscale	QRN FRC 51R10 F771H	Partita Iva	00393800198
4	progetto	PIANO DI LOTTIZZAZIONE INDUSTRIALE		località via delle Brede n. 3/5
data	elaborato	SEZIONI E PROSPETTI		scala
MAGGIO 2022	autorizzante	STORTI IMMOBILIARE SRL		1:200